
OPRACOWANIE CHRONIONE PRAWAMI AUTORSKIMI
Dz.U. 1994 nr 24 poz. 83 Ustawa z dnia 4 lutego 1994 r. o prawie autorskim i prawach pokrewnych.

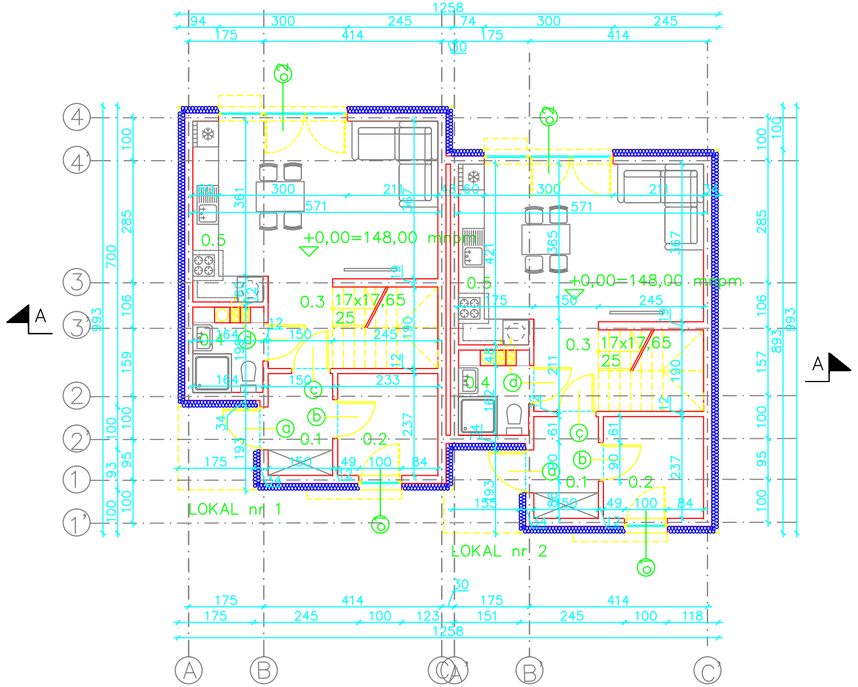

PARTER

LOKAL nr 1

0.1	wiatrołap	3,55
0.2	gabinet	5
0.3	komunik.	3,6
0.4	łazienka	2
0.5	kuchnia / salon	37,

LOKAL nr 2

0.1	wiatrołap	3,55
0.2	gabinet	5
0.3	komunik.	3,6
0.4	łazienka	2
0.5	kuchnia / salon	37

ZESTAWIENIE STOLARKI

a	90 x 200	cm	(lewe	szt.
b	80 x 200	cm	(praw	szt.
c	80 x 200	cm	(lew	szt.
d	80 x 200	cm	(prawe	szt.

UWAGA:

1. Wszystkie wymiary sprawdzić na budowie,
2. Projekt architektoniczny rozpatrywać łącznie z projektami branżowymi,
3. Poziom „zero" przyjęto na poziomie wykończonej posadzki parteru
4. Projekt budowlany sporządzony do uzyskania decyzji pozwolenia na budowę. Ewentualne wątpliwości – na etapie projektu wykonawczego bądź do ustalenia w trakcie trwania prac budowlanych przez projektanta w ramach nadzoru autorskiego.
5. Wszelkie roboty prowadzić zgodnie z zasadami sztuki budowlanej oraz przepisami bhp, pod nadzorem osoby uprawnionej , po uzyskaniu pozwolenia na budowę.
6. Inwestycję prowadzić i obiekt utrzymywać zgodnie z zasadami Prawa Budowlanego

pracownia architektoniczna "wytwórnia" mgr inż. arch. grzegorz kasza
ul. fredry 7b, 43–100 tychy, tel. 506 602 898 e-mail: [redacted]

BUDOWA 4 BUDYNKÓW JEDNORODZINNYCH WOLNOSTOJACYCH DWULOKALOWYCH

ADRES
49–305 Żłobizna, ul. Tulipanowa, dz nr 524

INWESTOR
Amisto sp zoo
Benedykta Polaka 14B/18, 50–379 Wrocław

GENERALNY PROJEKTANT

BRANŻA
ARCHITEKTURA

FAZA
PROJEKT TECHNICZNY

TEMAT RYSUNKU
RZUT PARTERU
BUDYNEK 1

DATA
02.2026

SKALA
1:100

NUMER RYSUNKU
A/T–101

JEDNOSTKA PROJEKTOWA
WYTWÓRNIA

PROJEKTANT
mgr inż. arch. Grzegorz Kasza
mgr inż. arch. Łukasz Prażuch 1/SLOKK/2012

OPRACOWAŁ
mgr inż. arch. Grzegorz Kasza